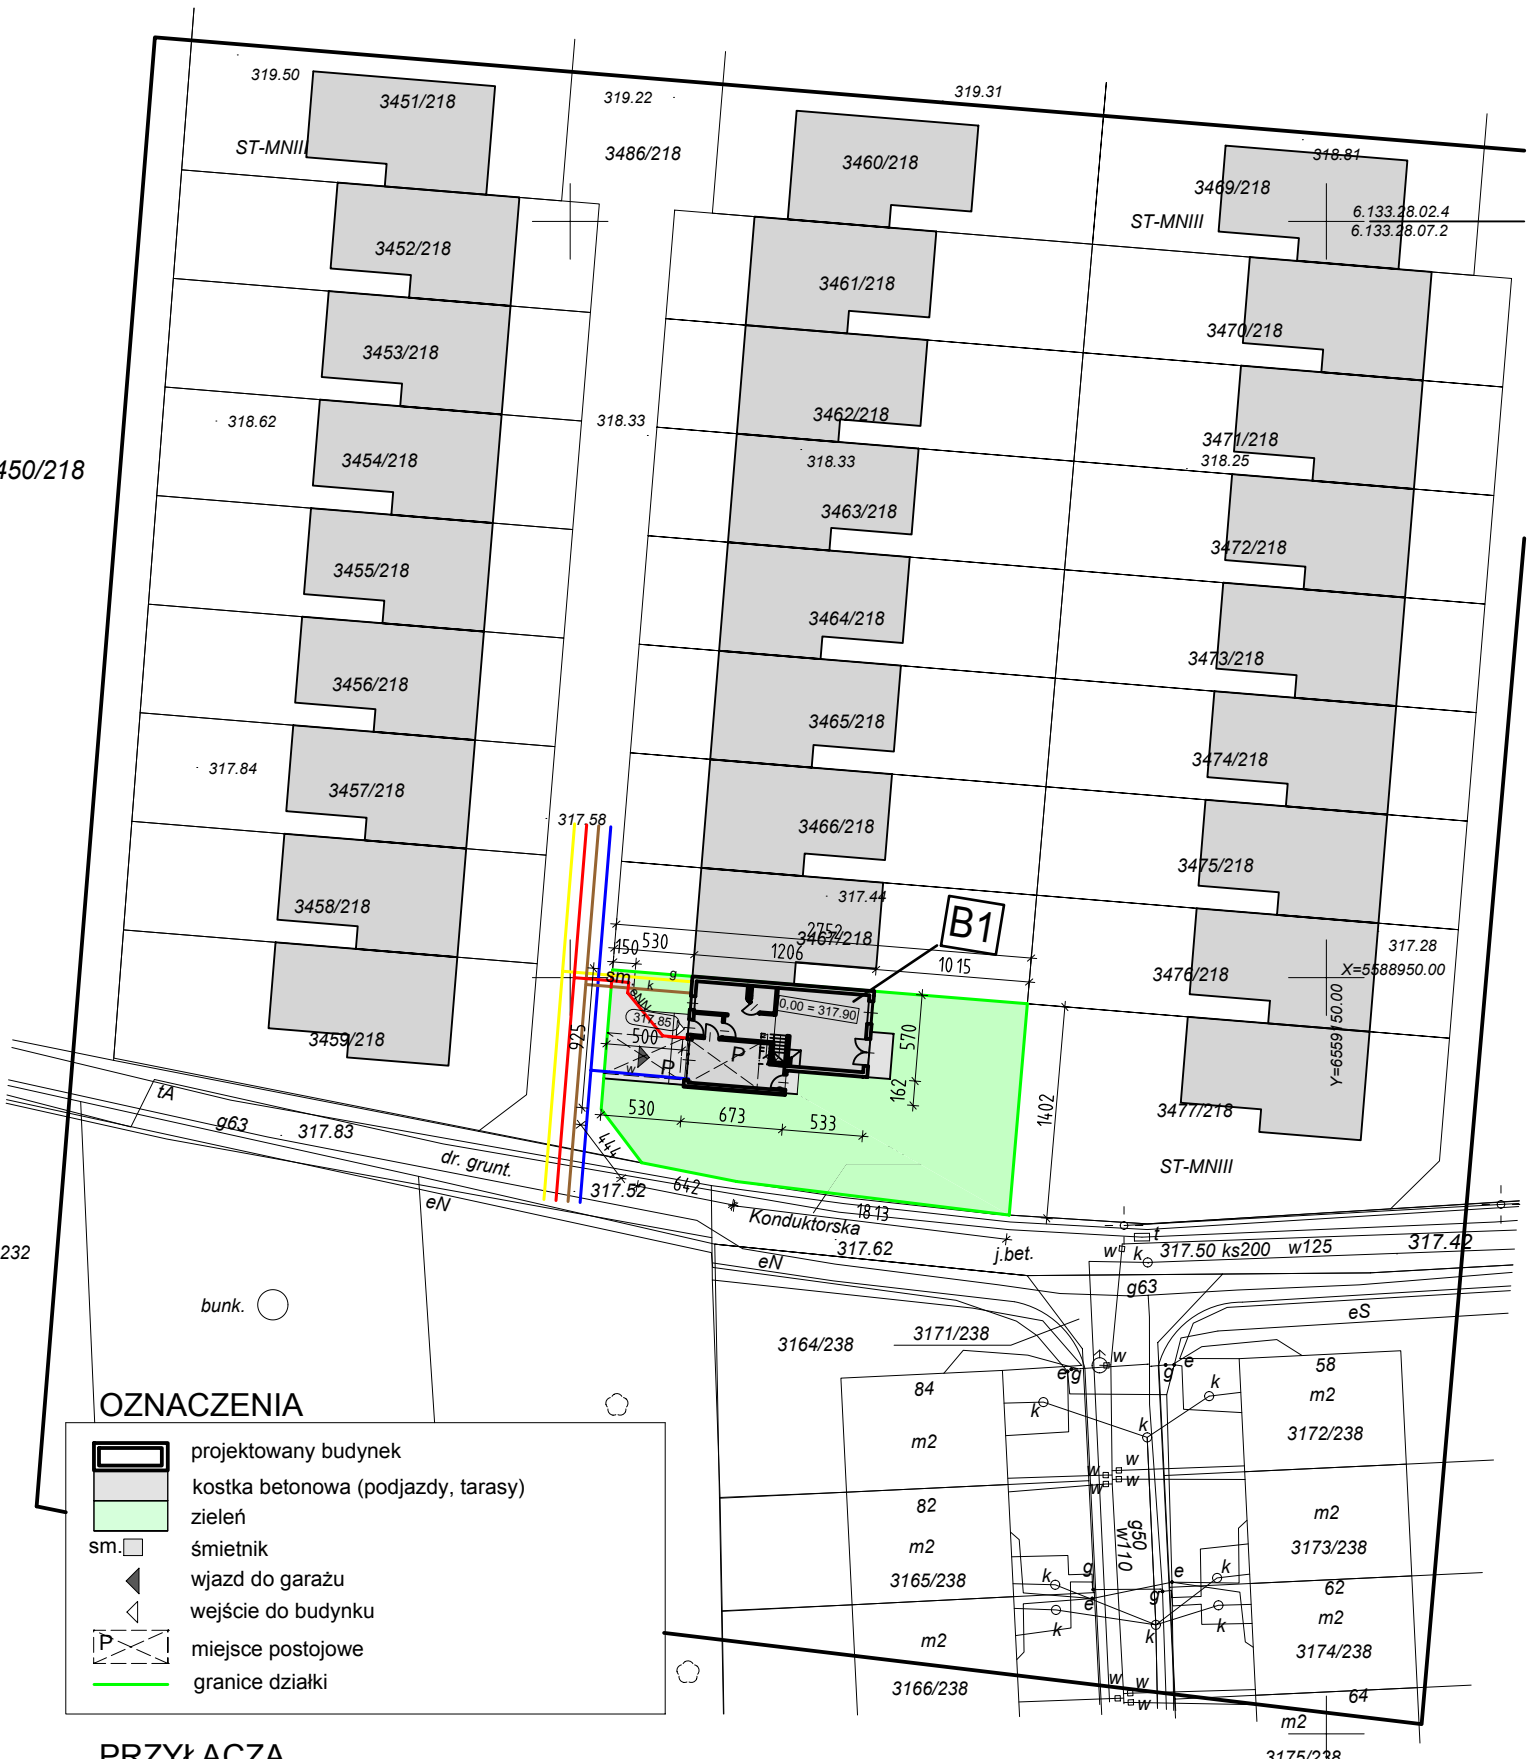

 



 
 
 


450/218

 
 


232



OZNACZENIA

-  projektowany budynek
-  kostka betonowa (podjazdy, tarasy)
-  zielen
-  śmietnik
-  wjazd do garażu
-  wejście do budynku
-  miejsce postojowe
-  granice działki

PRZYŁĄCZA

-  w wodociąg
-  g gazociąg
-  k kanalizacja
-  eNN kabel energetyczny

UWAGA: Przyłącza do budynku stanowiąc będą oddzielne opracowania projektowe

ZAGOSPODAROWANIE DZIAŁKI - B1