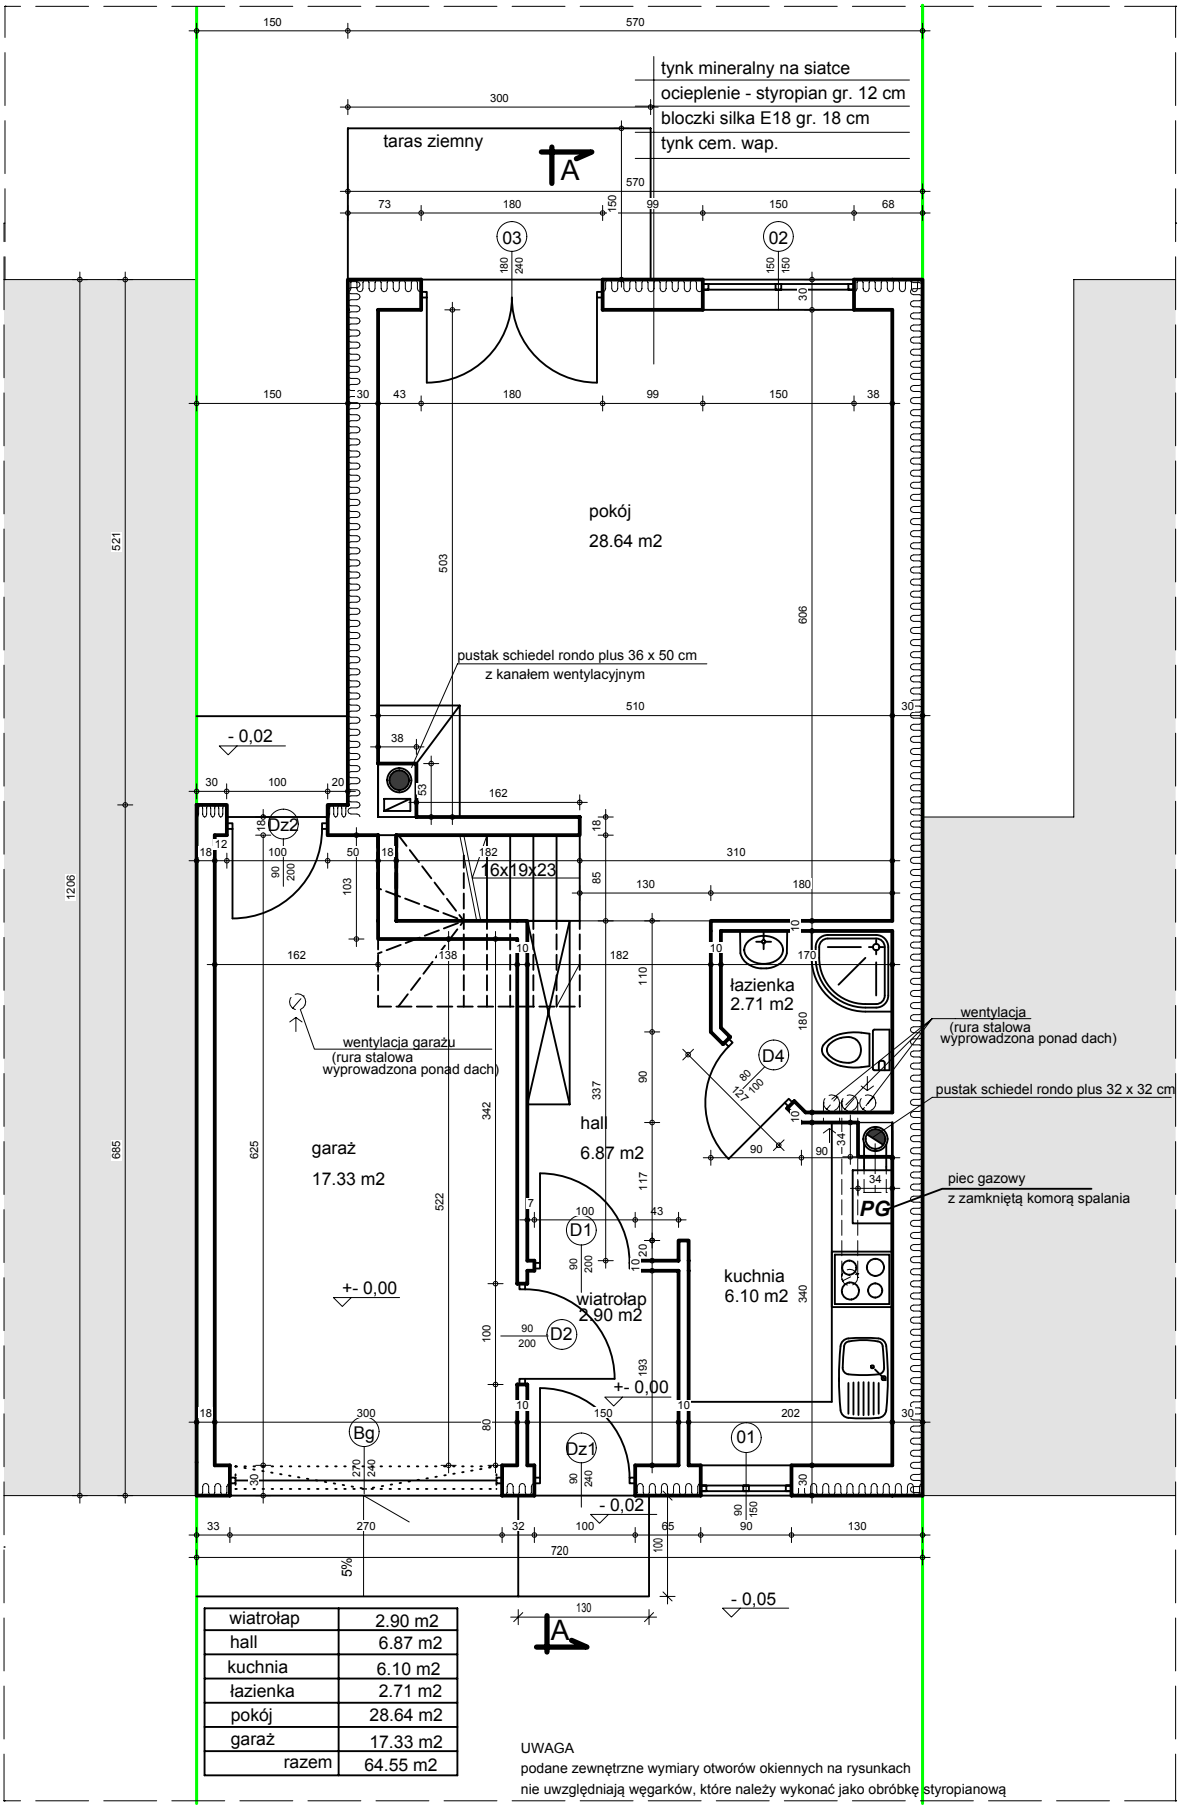

wiatrołap	2.90 m2
hall	6.87 m2
kuchnia	6.10 m2
łazienka	2.71 m2
pokój	28.64 m2
garaż	17.33 m2
razem	64.55 m2

UWAGA
podane zewnętrzne wymiary otworów okiennych na rysunkach
nie uwzględniają węgarków, które należy wykonać jako obróbkę styropianową

RZUT PARTERU